



PLÁNĚK UMÍSTĚNÍ STÁNKŮ 20.9.14

- 1 BOHEMIA APPLE ^{uořky jablka}
- 2 MAS spolocný regio
- 3 BERRY - paleice, dětiny
- 4 PŘEMYSL. - keramika, ruže
- 5 VYHLÍDKY - regio zelnica, vino?
- 6 KOUŇICKÝ PIVOVAR
- 7 TISHICKÁ UŽEKINA - gril
- 8 SLOW FOOD
- 9 MAGAZÍN dílna
- 10 FESTIVALOVÁ kavárna
- 11 HLÍDÁNÍ dětí 1. patro

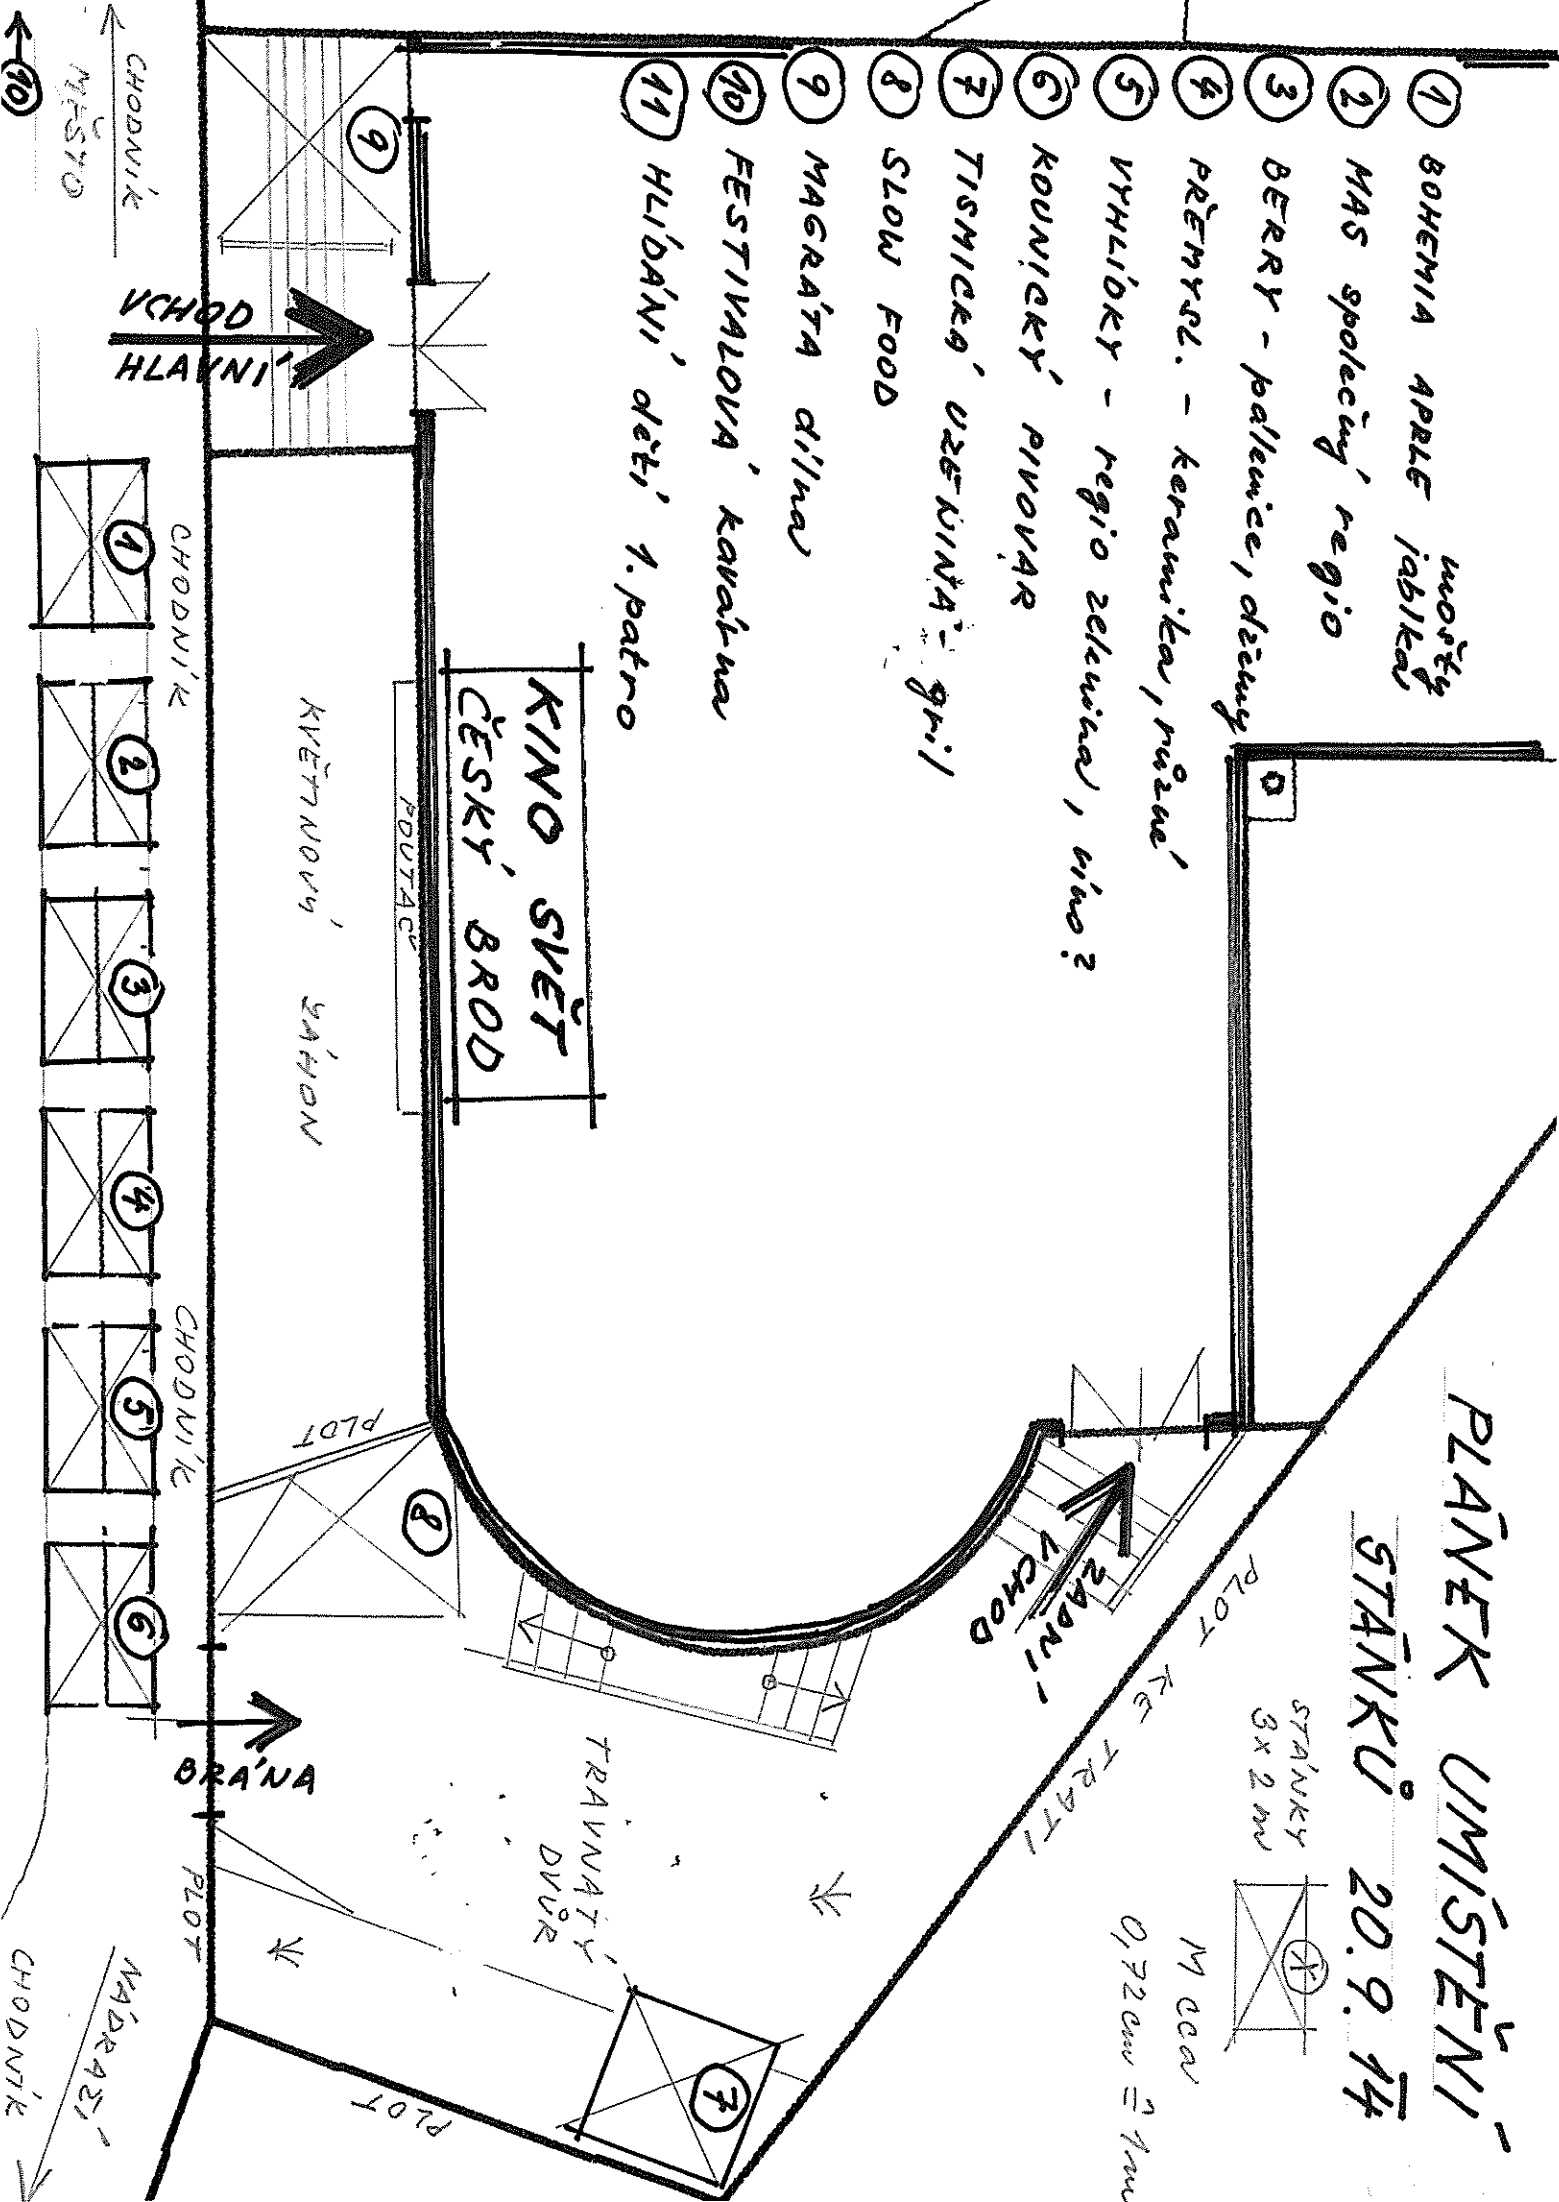

STÁNKY
3x2m

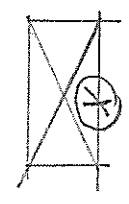

1 M 000
0,72000 = 1m

CHODNÍK
MĚSTO

CHODNÍK
CHODNÍK
CHODNÍK
CHODNÍK
CHODNÍK
CHODNÍK

CHODNÍK
MAGAZÍN

VCHOD
HLAVNÍ

VCHOD
2. PÁVNI

BRÁNA

TRAVNATÝ DVŮR

KINO SVĚT
ČESKÝ BROD

KVĚTINOVÝ SAHON

PLOT

POUŽAC

PLOT

PLOT

PLOT

PLOT KE TRATI

10

9

9

1

2

3

4

5

6

8

7

10